



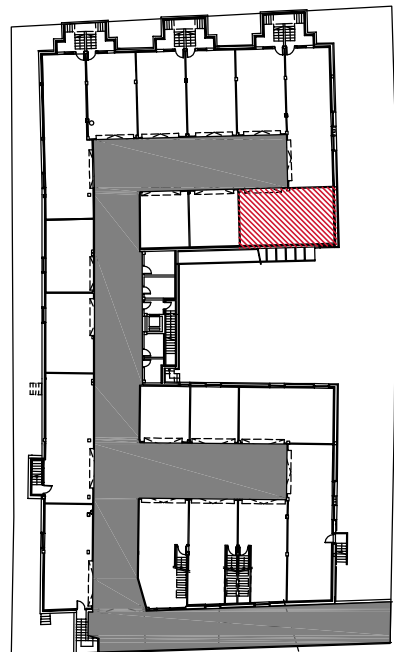


Avda. de la victoria

urbanizacion

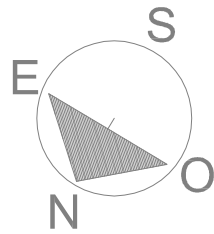


Avda. de la victoria


planta general sotano

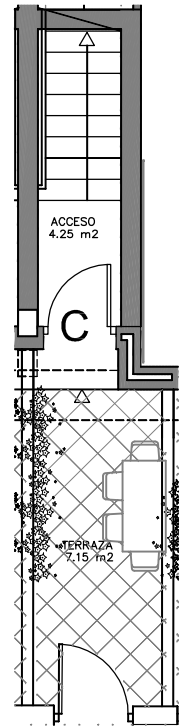


planta baja

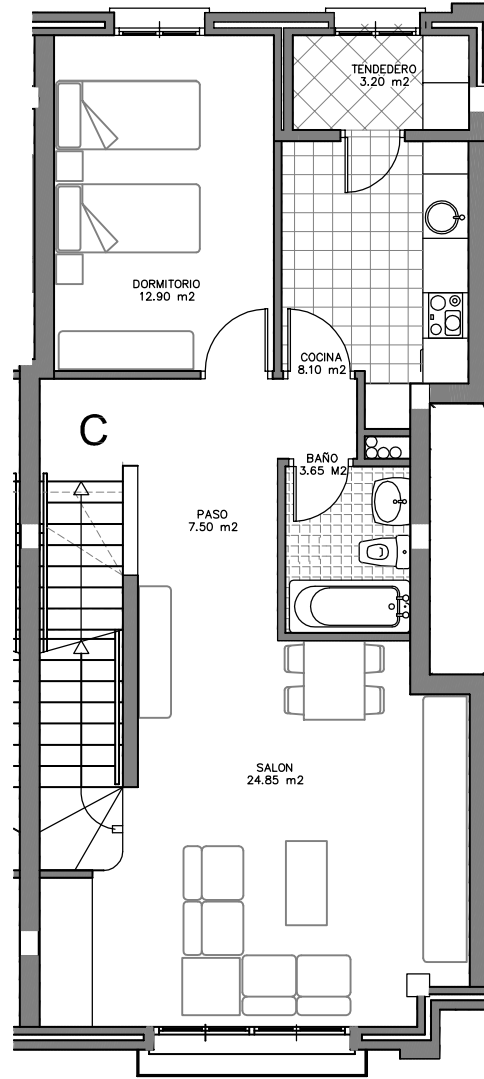

planta primera

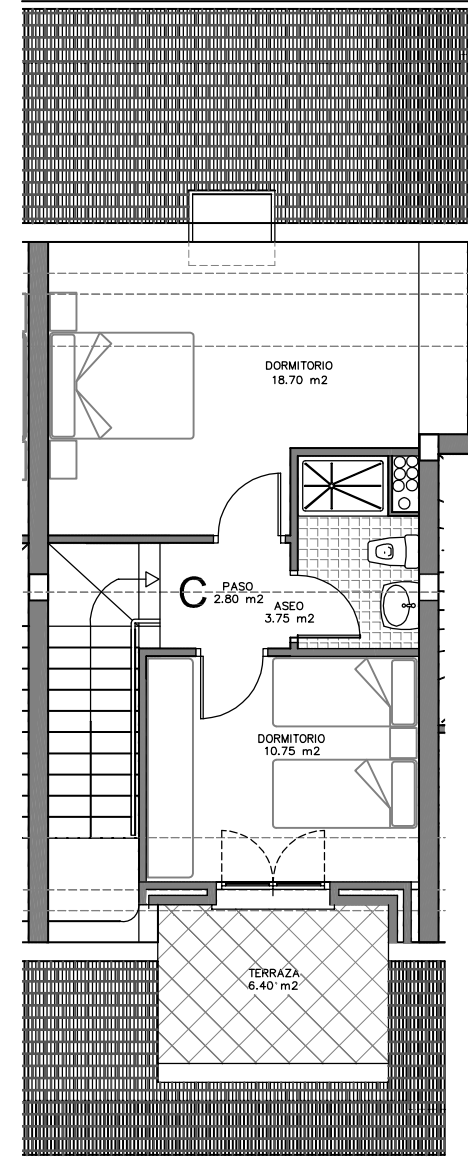

planta bajocubierta

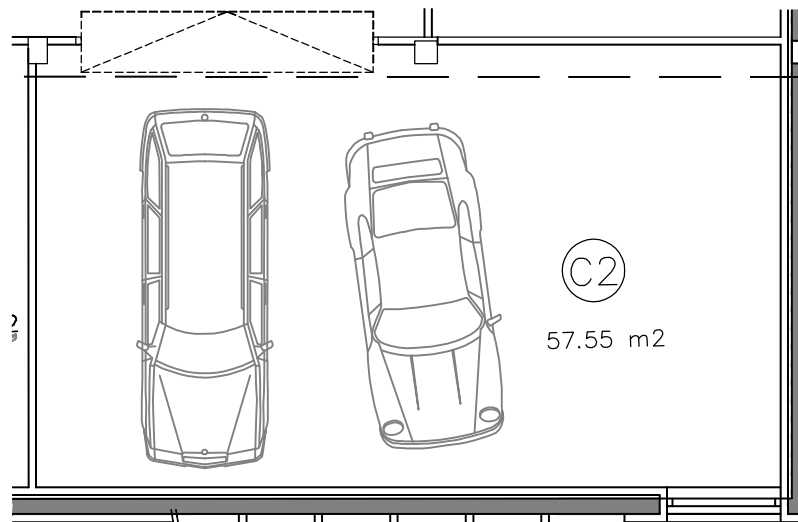

sotano-gajraje



Promueve y construye



Planos para la venta. Quedan sujetos a las modificaciones que puedan ocurrir en los tramites administrativos previos a la ejecución de la obra. Los elementos de mobiliario y jardinería no están incluidos en la venta. escala 1/100

manuel solana asociados s.l. Arquitecto

C2	SUPERFICIE UTIL	107.22 m <sup>2</sup>
	SUPERFICIE CONSTRUIDA	138.33 m <sup>2</sup>