
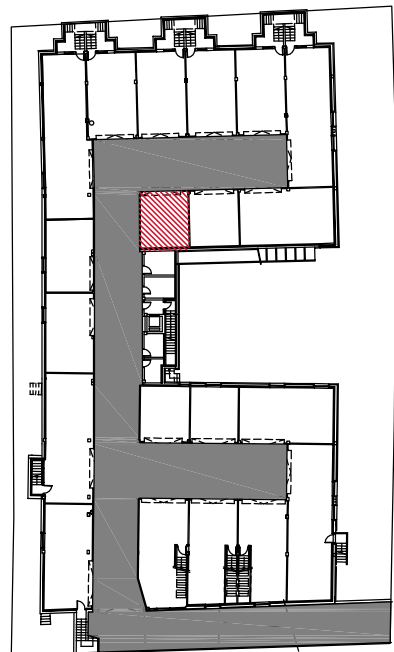



Avda. de la victoria

urbanizacion

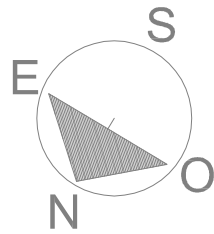


Avda. de la victoria


planta general sotano

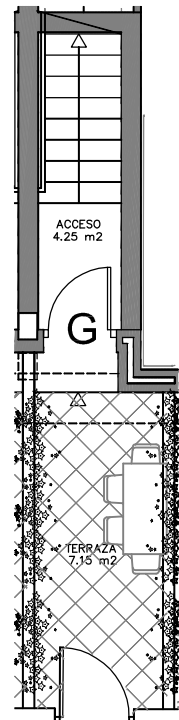


planta baja

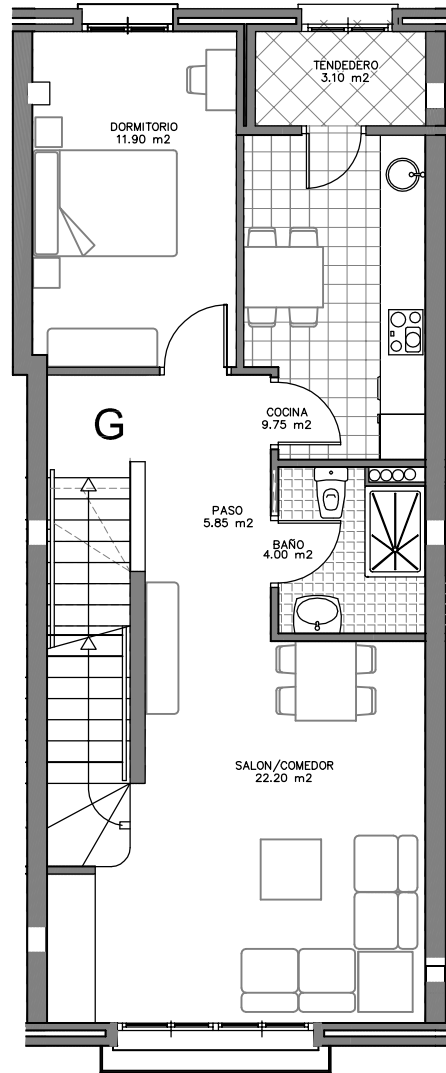

planta primera

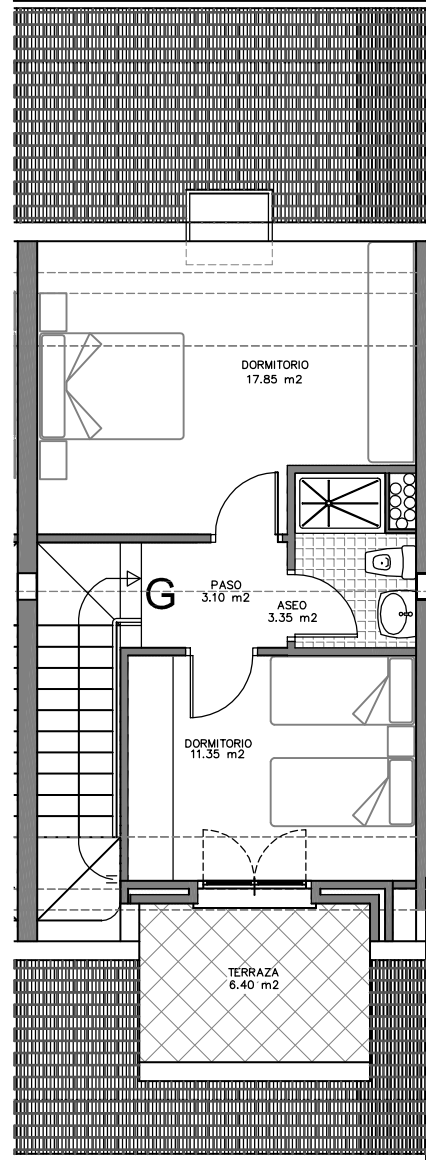

planta bajocubierta

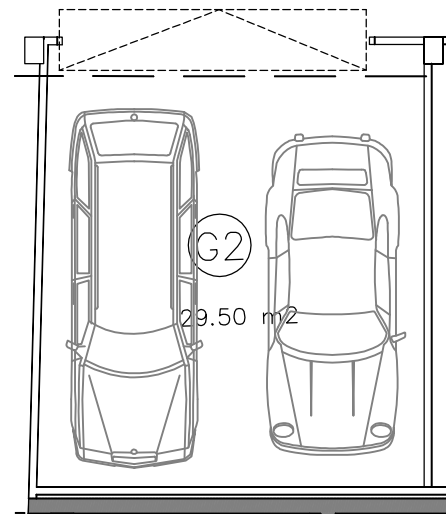

sotano-garaje



Promueve y construye



Planos para la venta. Quedan sujetos a las modificaciones que puedan ocurrir en los tramites administrativos previos a la ejecución de la obra. Los elementos de mobiliario y jardineria no están incluidos en la venta. escala 1/100

manuel solana asociados s.l. Arquitecto

G2	SUPERFICIE UTIL	103.47 m <sup>2</sup>
	SUPERFICIE CONSTRUIDA	133.61 m <sup>2</sup>