
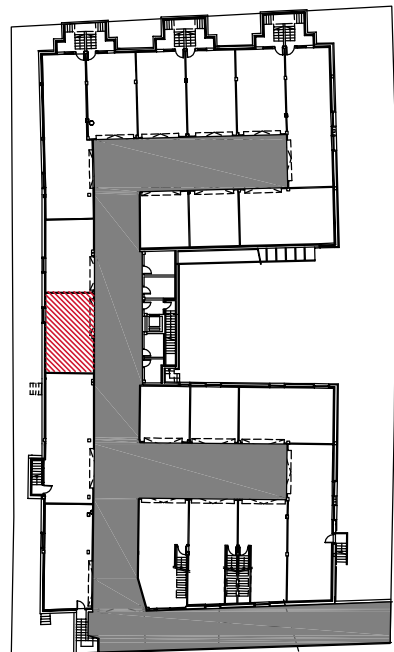



Avda. de la victoria

urbanizacion

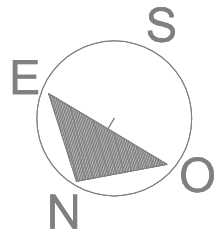


Avda. de la victoria


planta general sotano

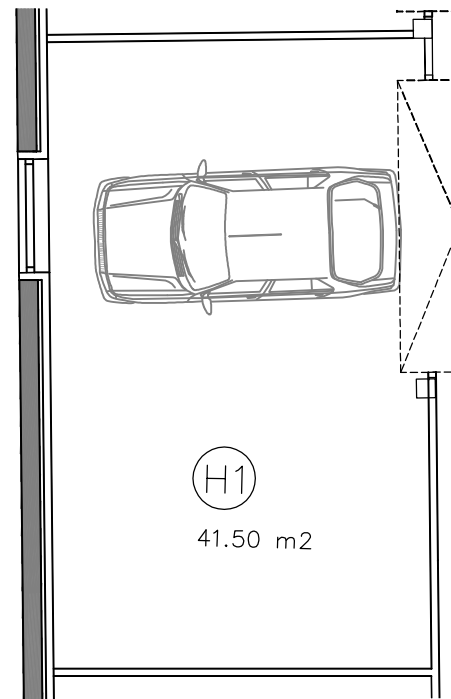


sotano-garaje

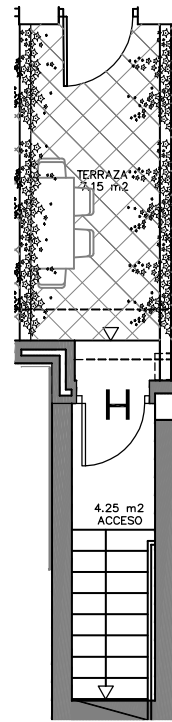

planta baja

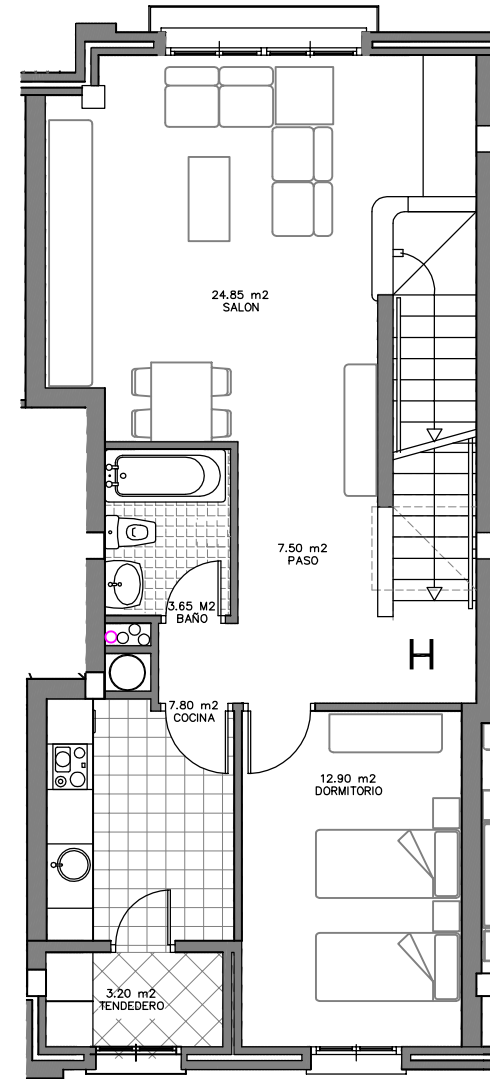

planta primera

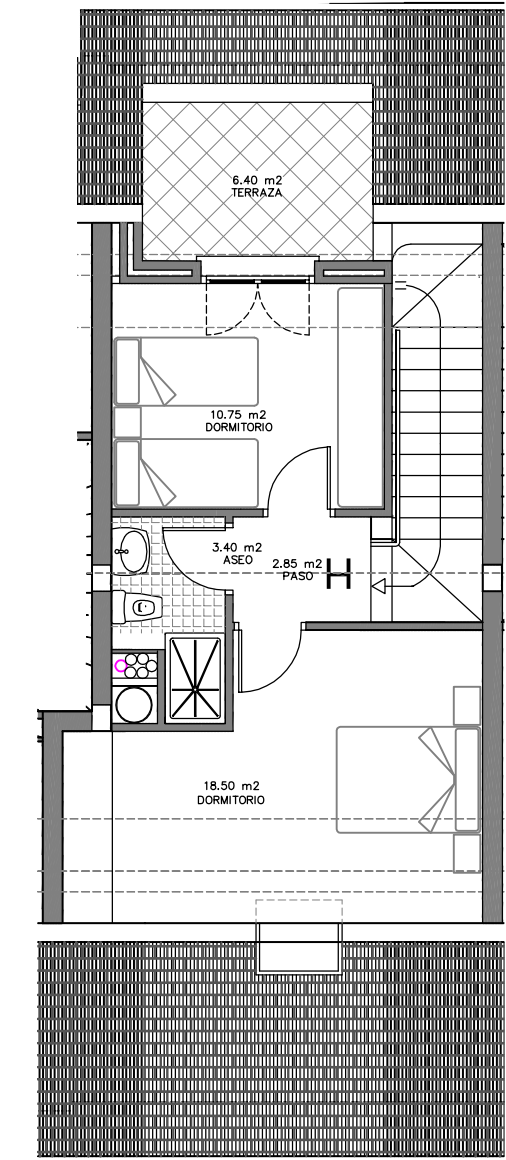

planta bajocubierta




**PINOSMAR**  
Residencial

Promueve y construye



**Planos para la venta.** Quedan sujetos a las modificaciones que puedan ocurrir en los tramites administrativos previos a la ejecución de la obra. Los elementos de mobiliario y jardineria no están incluidos en la venta.  
escala 1/100

**manuel solana**  
asociados s.l.  
Arquitecto

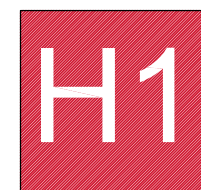

SUPERFICIE UTIL	106.57 m <sup>2</sup>
SUPERFICIE CONSTRUIDA	138.33 m <sup>2</sup>