



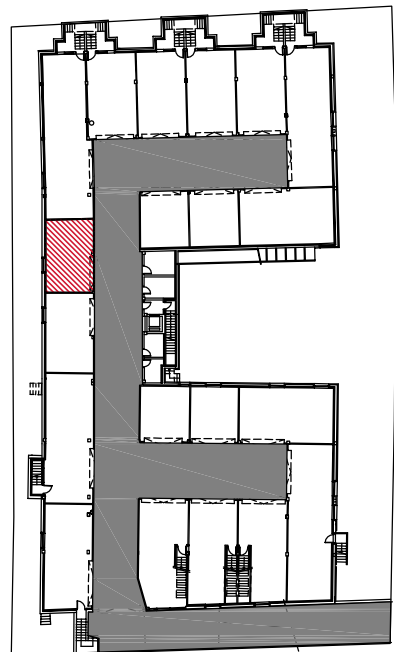


Avda. de la victoria

urbanizacion

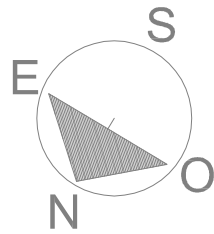


Avda. de la victoria


planta general sotano

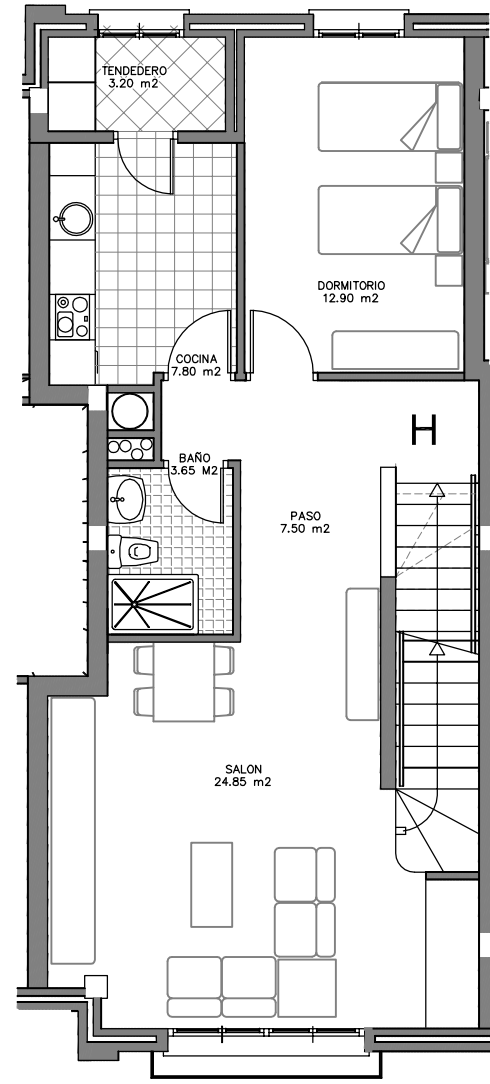


planta primera

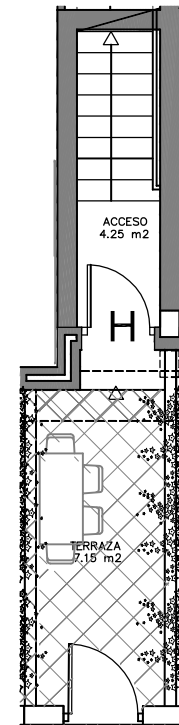

planta baja

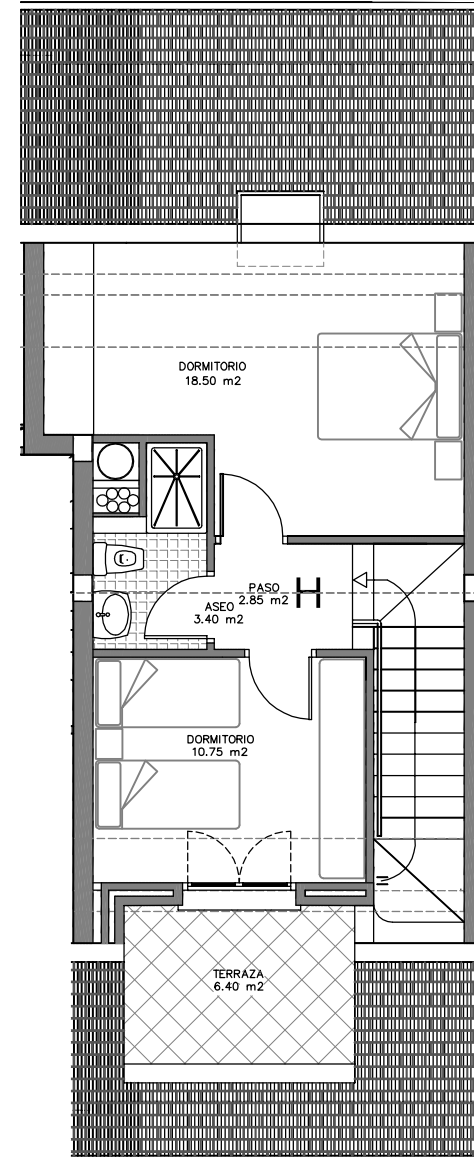

planta bajocubierta

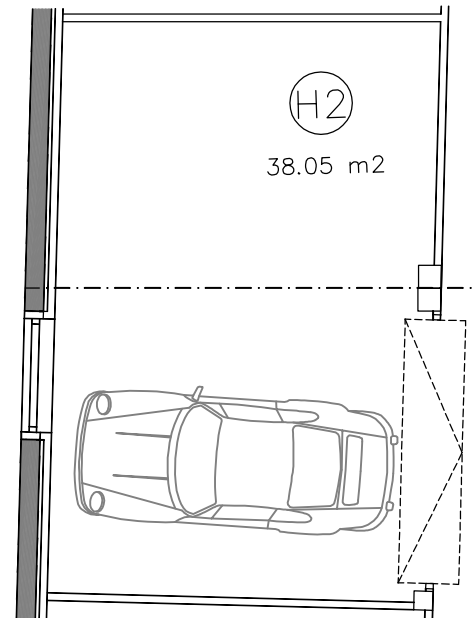

sotano-gajraje



Promueve y construye



**Planos para la venta.** Quedan sujetos a las modificaciones que puedan ocurrir en los tramites administrativos previos a la ejecución de la obra. Los elementos de mobiliario y jardineria no están incluidos en la venta.  
escala 1/100

**manuel solana asociados s.l.**  
Arquitecto

H2	SUPERFICIE UTIL	106.57 m <sup>2</sup>
	SUPERFICIE CONSTRUIDA	137.33 m <sup>2</sup>