

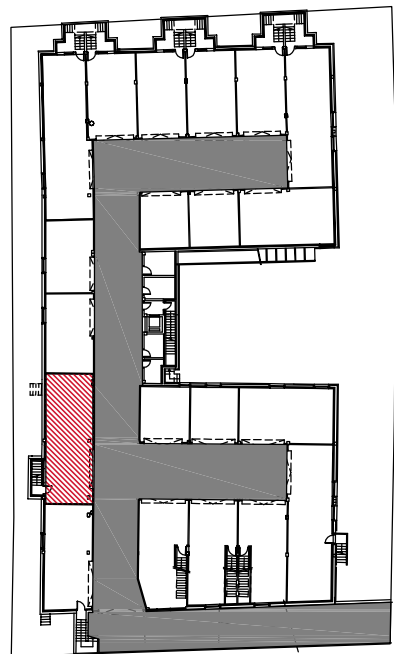


urbanizacion

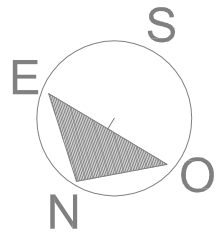



planta general sotano

Avda. de la victoria

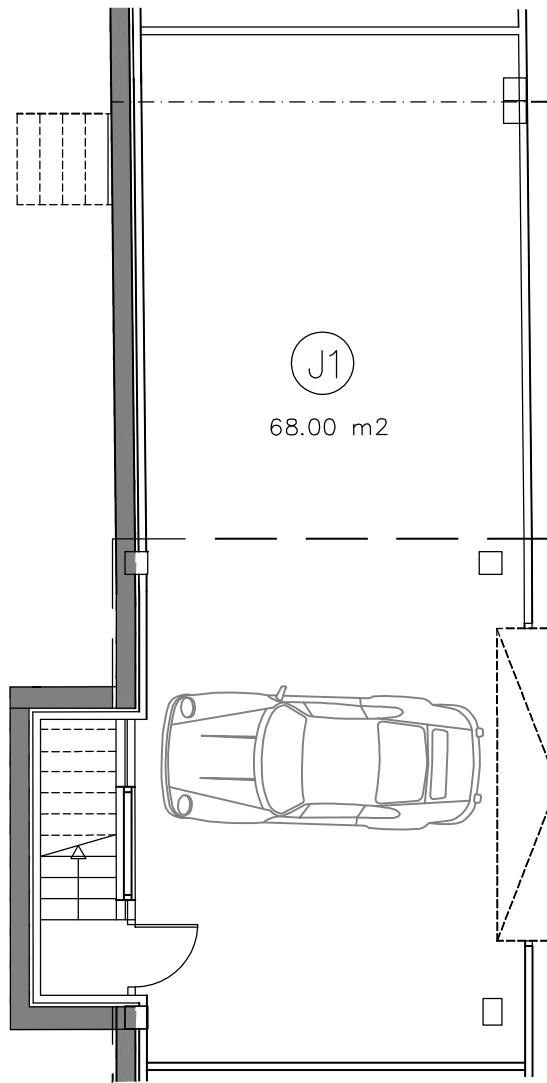


sotano-garaje

planta baja

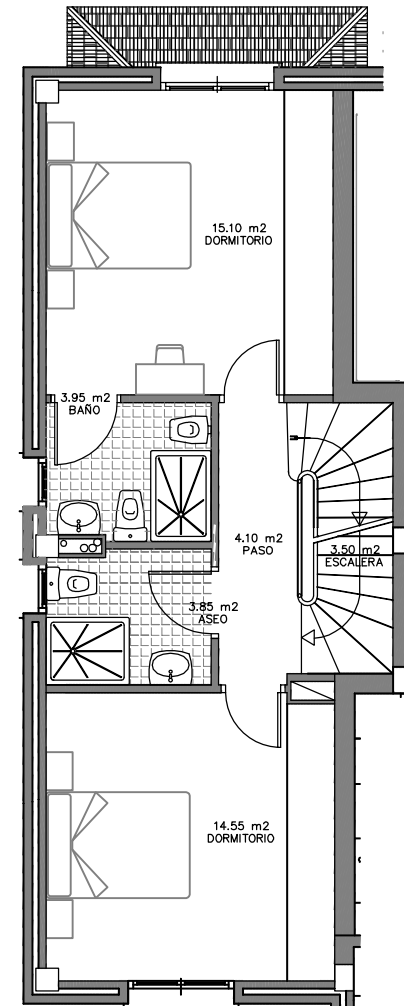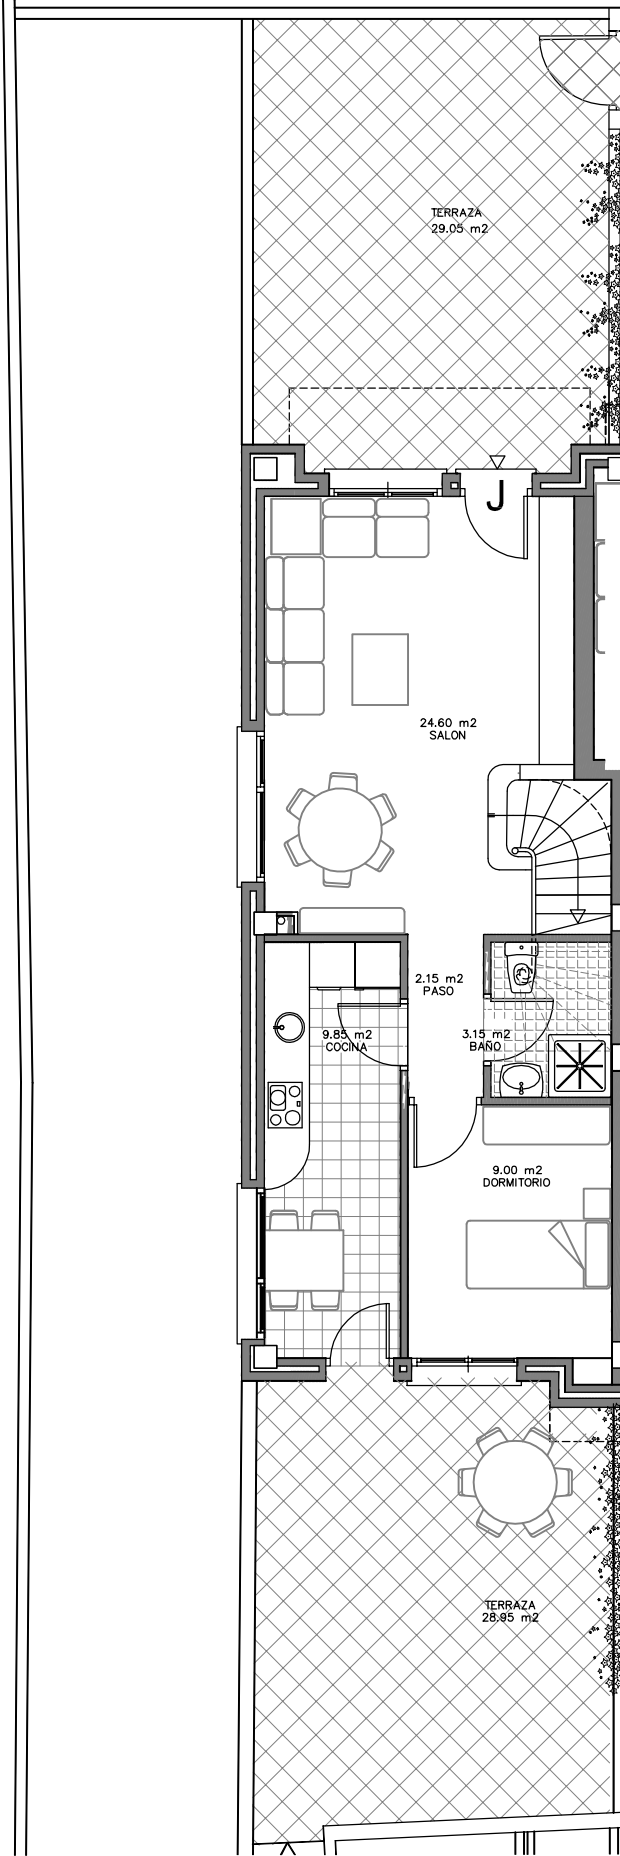

planta primera

PINOSMAR
 Residencial

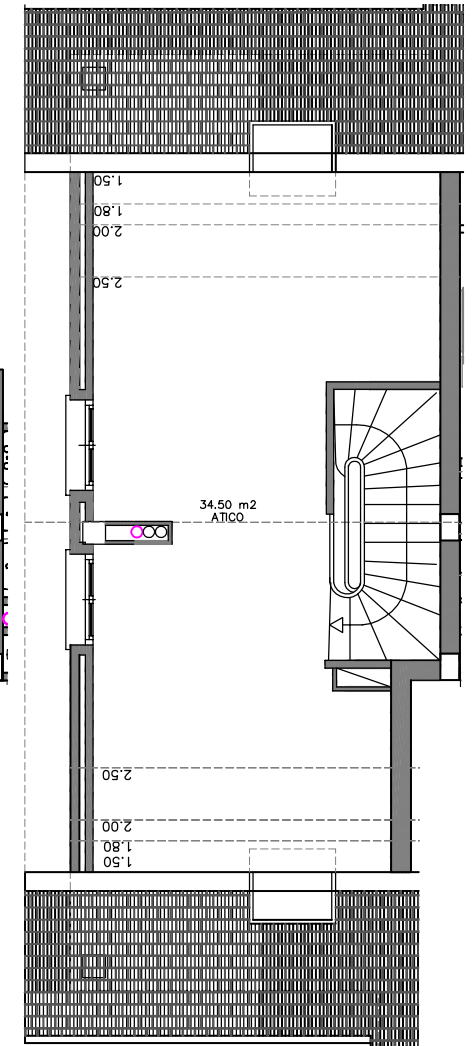


planta bajocubierta

Promueve y construye



Planos para la venta. Quedan sujetos a las modificaciones que puedan ocurrir en los tramites administrativos previos a la ejecución de la obra. Los elementos de mobiliario y jardineria no están incluidos en la venta.
 escala 1/100

manuel solana
 asociados s.l.
 Arquitecto

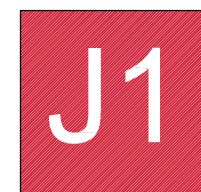

SUPERFICIE UTIL	157.30 m2
SUPERFICIE CONSTRUIDA	188.51 m2