



PINOSMAR

Residencial

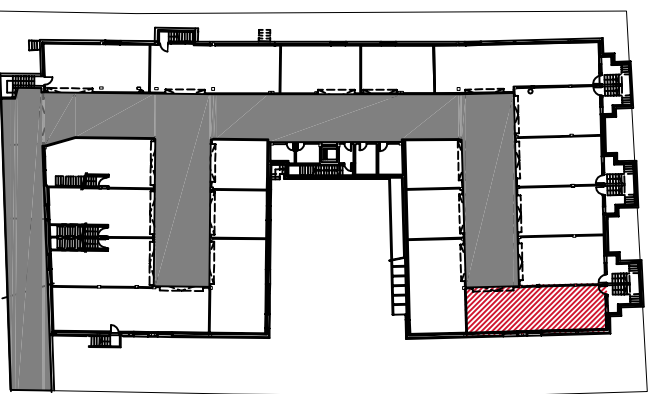


Avda. de la victoria

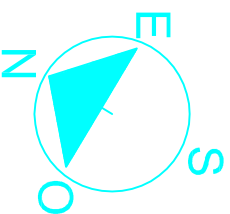


Avda. de la victoria
Avda. de la victoria


planta general sotano

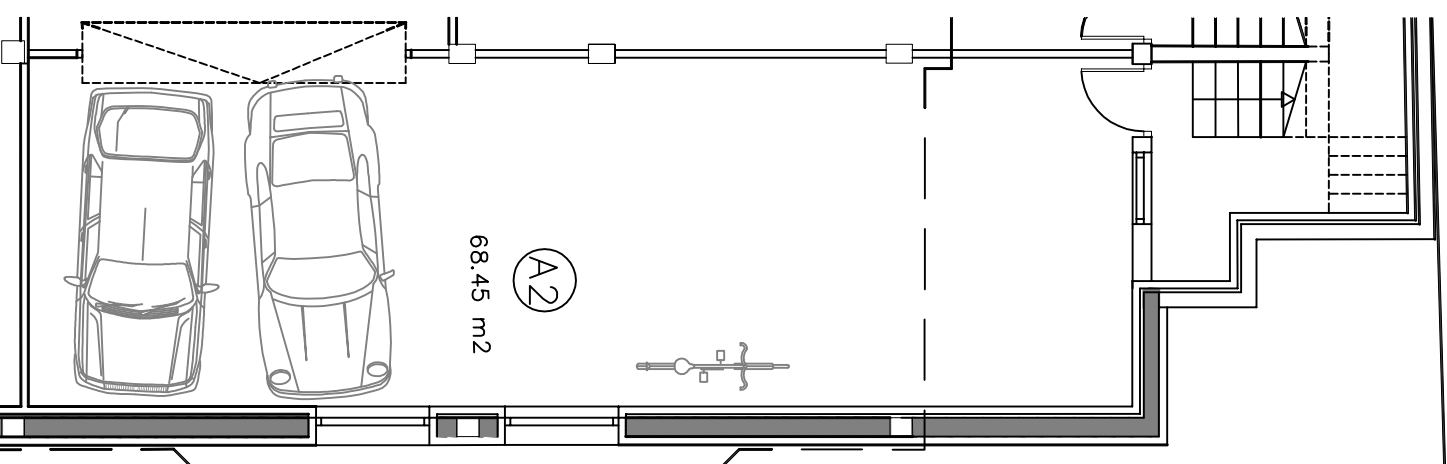


sotano-garaje

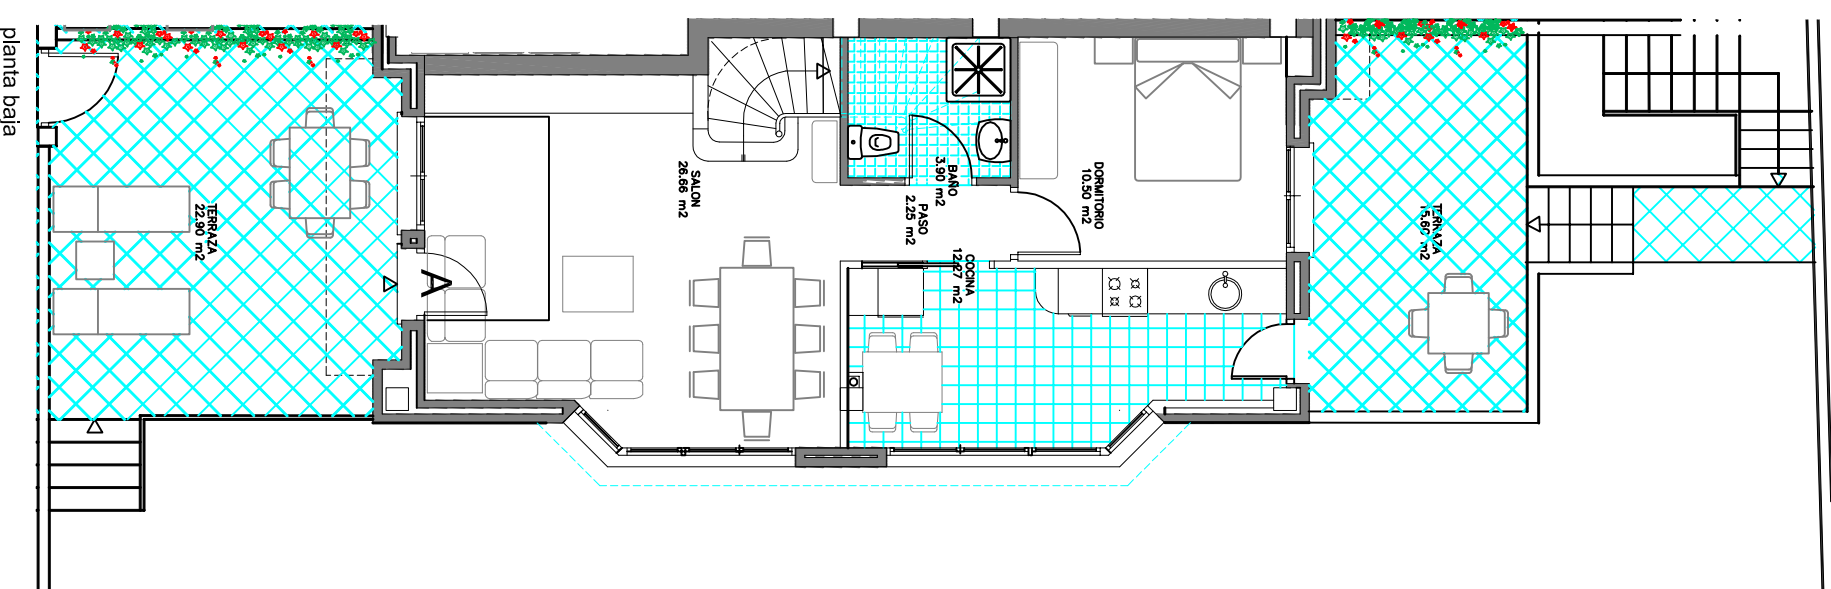

planta baja

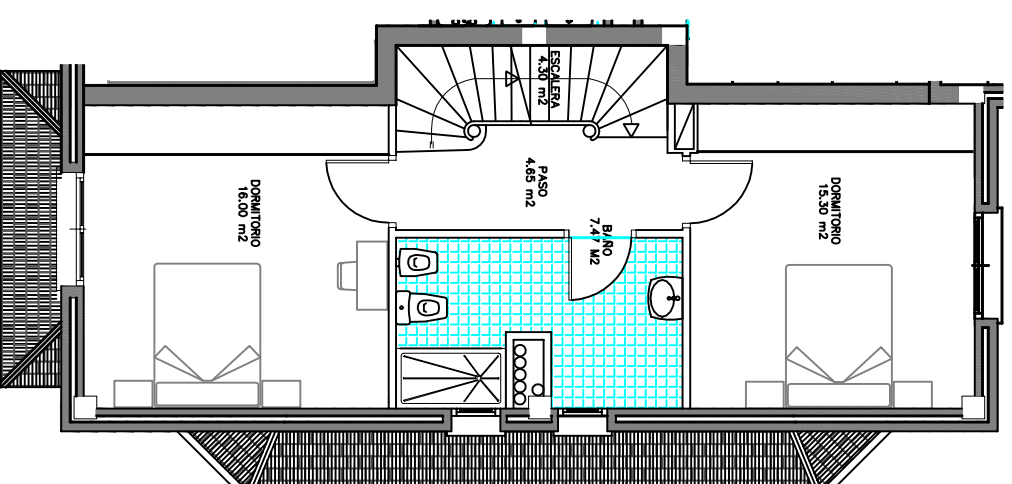


planta primera

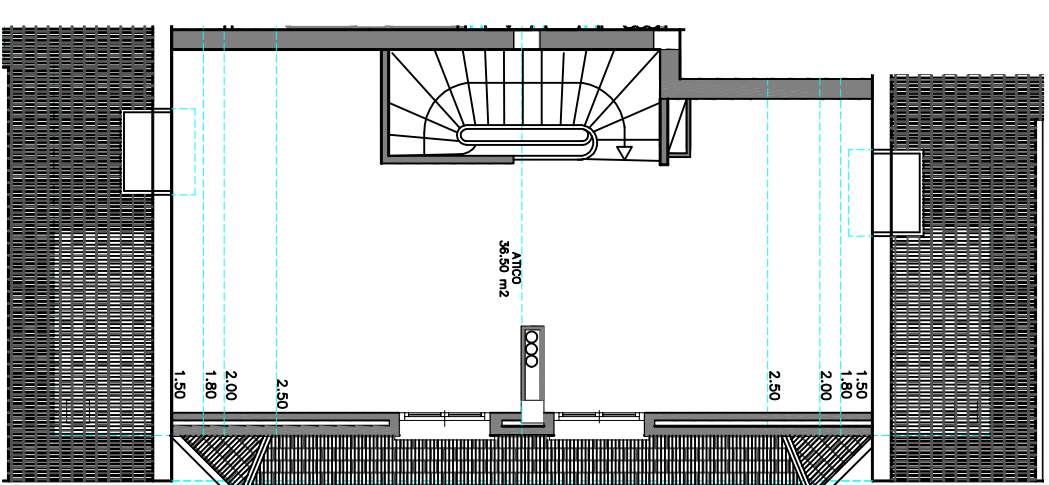

planta bajocubierta

Promueve y construye

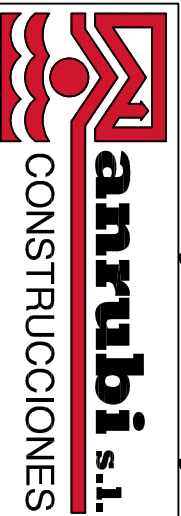

Planos para la venta. escala 1/100

Quedan sujetos a las modificaciones que puedan ocurrir en los tramites administrativos previos a la ejecucion de la obra. Los elementos de mobiliario y jardineria no estan incluidos en la venta.

manuel

solana
asociados s.l.

Arquitecto



SUPERFICIE UTIL

161.23 m²

SUPERFICIE CONSTRUIDA

192.23 m²