



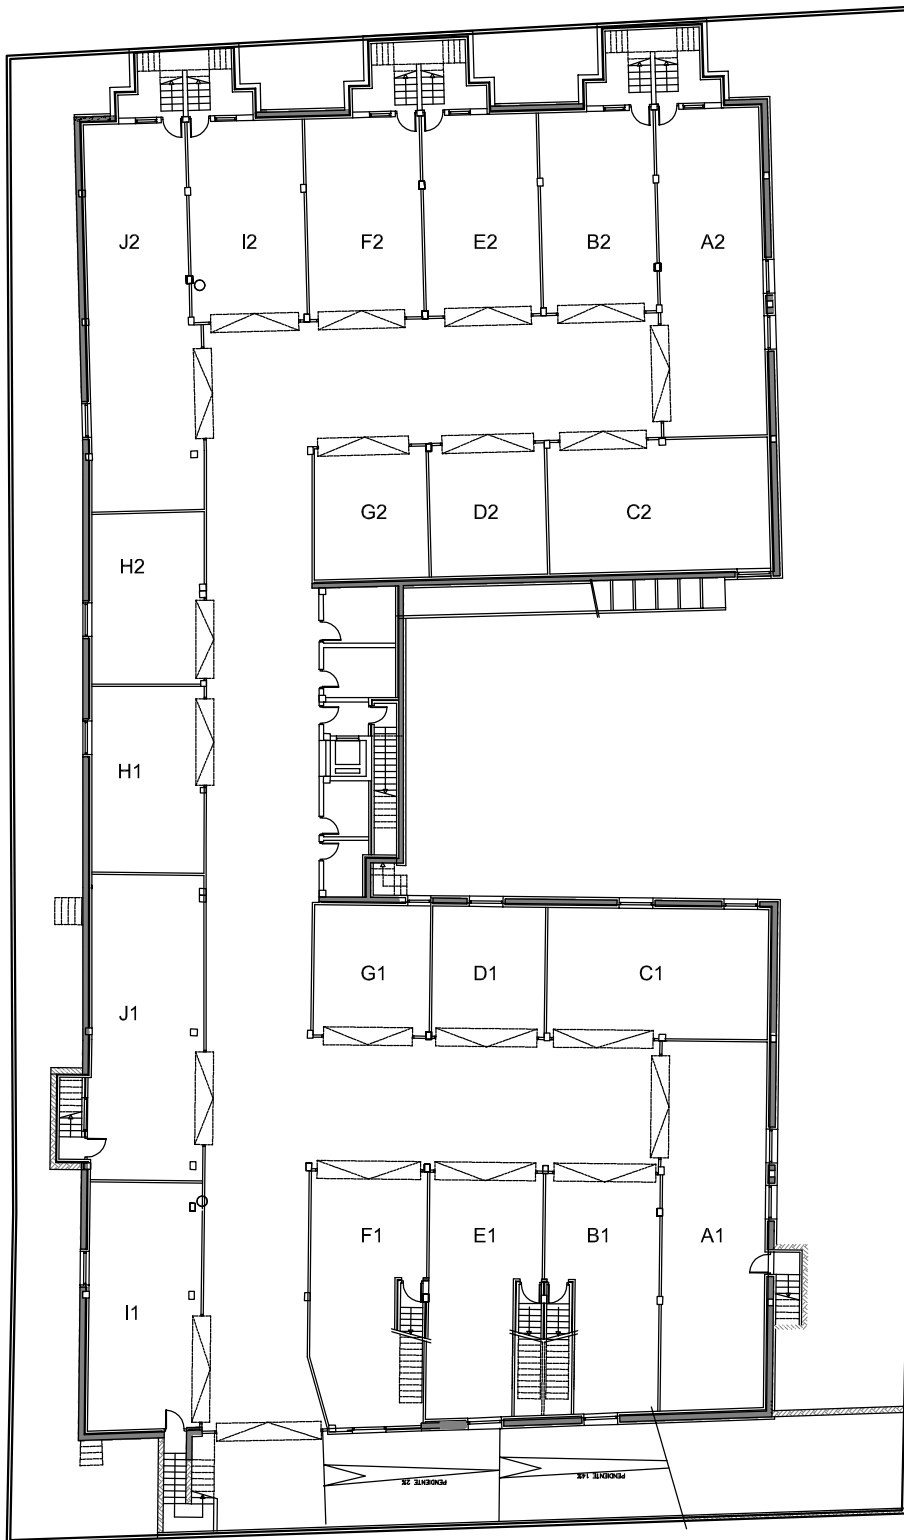

PINOSMAR
Residencial

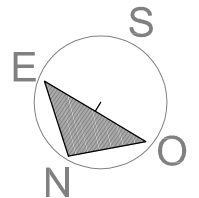

Avda. de la victoria



Promueve y construye



Planta sótano

**manuel
solana**
asociados s.l.
Arquitecto